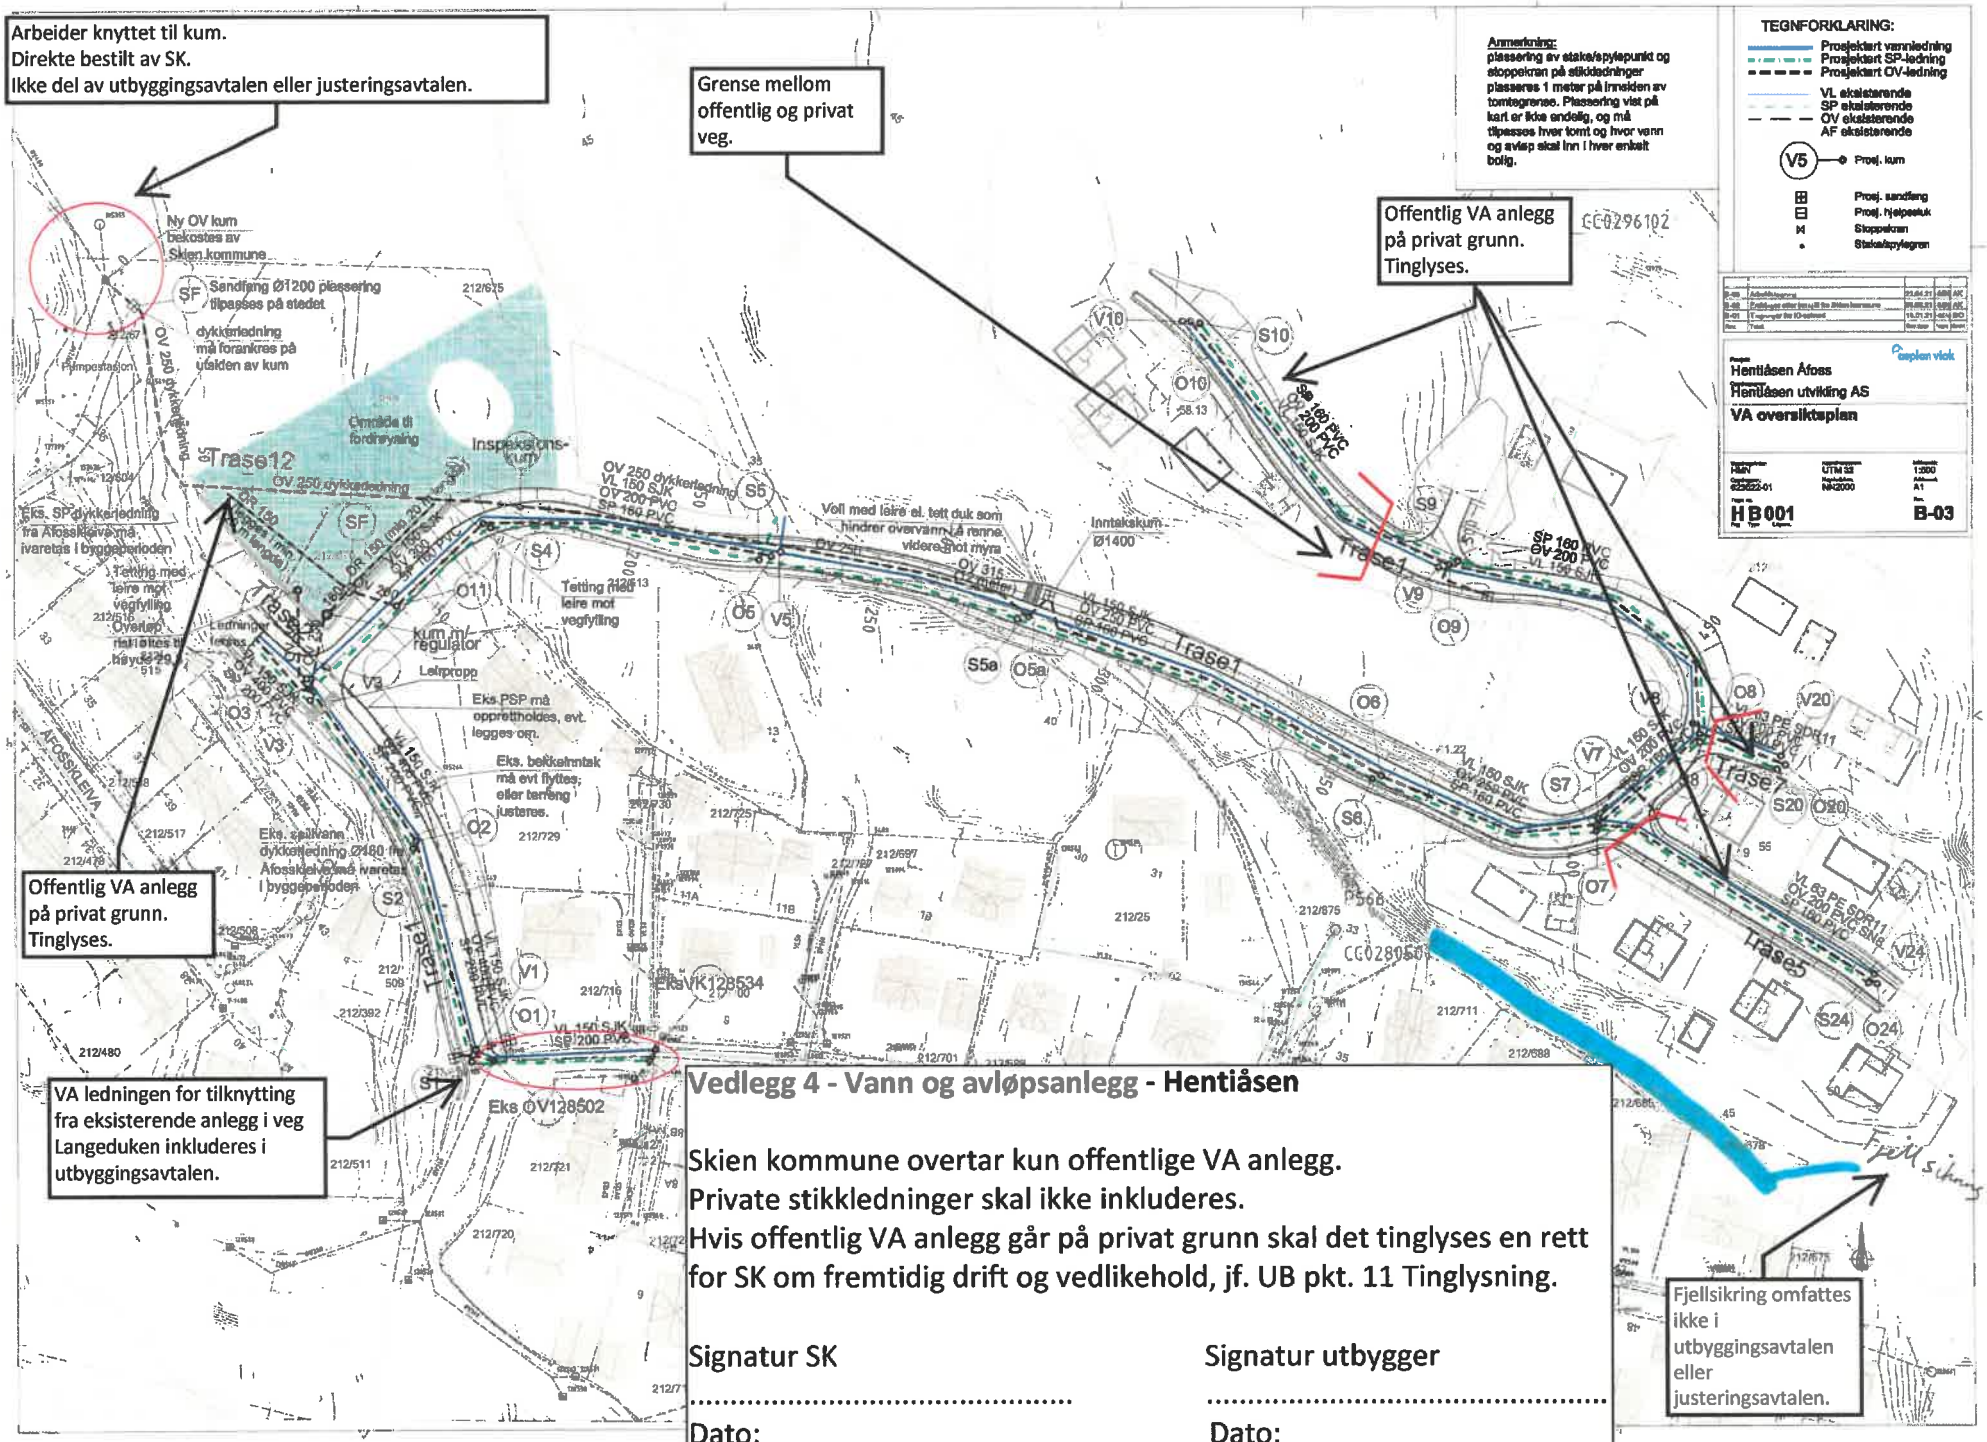
Arbeider knyttet til kum.
Direkte bestilt av SK.
Ikke del av utbyggingsavtalen eller justeringsavtalen.
Grense mellom offentlig og privat veg.
Offentlig VA anlegg på privat grunn. Tinglyses.
Offentlig VA anlegg på privat grunn. Tinglyses.
VA ledningen for tilknytting fra eksisterende anlegg i veg Langeduken inkluderes i utbyggingsavtalen.
Fjellsikring omfattes ikke i utbyggingsavtalen eller justeringsavtalen.
Ny OV kum bekostes av Skien kommune
Sandfang Ø1200 plassering tilpasses på stedet
dykkerledning må forankres på utsiden av kum
Pumpestasjon
Område til fordrøying
Inspeksjons-kum
Trase12
Trase1
Trase5
Eks. SP-dykkerledning fra Afosskleiva må ivaretas i byggeperioden
Tetting med leire mot vegfylling
kum m/ regulator
Leirpropp
Eks PSP må opprettholdes, evt. legges om.
Eks. bekkeinntak må evt flyttes, eller terreng justeres.
Eks. råvann dykkerledning Ø160 fra Afosskleiva må ivaretas i byggeperioden
Voll med leire el. tett duk som hindrer overvann å renne videre mot myra
Inntakskum Ø1400
Eks VK128534
Eks OV128502
Anmerkning:
plassering av stake/spylepunkt og stoppekran på stikkledninger plasseres 1 meter på innsiden av tomtegrense. Plassering vist på kart er ikke endelig, og må tilpasses hver tomt og hvor vann og avløp skal inn i hver enkelt bolig.
TEGNFORKLARING:
Prosjektert vannledning
Prosjektert SP-ledning
Prosjektert OV-ledning
VL eksisterende
SP eksisterende
OV eksisterende
AF eksisterende
Proj. kum
Proj. sandfang
Proj. hjelpesluk
Stoppekran
Stake/spylegren
Hentiåsen Åfoss
Hentiåsen utvikling AS
VA oversiktsplan
HB001
B-03
Vedlegg 4 - Vann og avløpsanlegg - Hentiåsen
Skien kommune overtar kun offentlige VA anlegg.
Private stikkledninger skal ikke inkluderes.
Hvis offentlig VA anlegg går på privat grunn skal det tinglyses en rett for SK om fremtidig drift og vedlikehold, jf. UB pkt. 11 Tinglysning.
Signatur SK
.....
Dato:
Signatur utbygger
.....
Dato: