

Vedlegg 3- Omfang utbyggingsavtale og oversikt realytelser - kommunale tiltak omfattet av utbyggingsavtalen

Dato: 31.01.2023

Underskrift utbygger

Underskrift Skien kommune

Dato:


Dato:

Realytelse:

- > o_veg1 = kjøreveg offentlig 1 med tilhørende "annen veggrunn - grøntareal"
- > o_veg2 = kjøreveg offentlig 2 med tilhørende "annen veggrunn - grøntareal"
- > SF1 = fortau offentlig 1
- > offentlig VA anlegg (se vedlegg 4)
- > Sikttutbedring i krysset Åfosskleiva X Rambergvegen inngår også.
- > Gatelys tilhørende offentlig veg inklusive kabelanlegg særskilt for gatelys.

Kommentar:

- > o_Veg 1 med fortau SF1 frem til avkjørsel o_VG2, inkludert midlertidig snumulighet

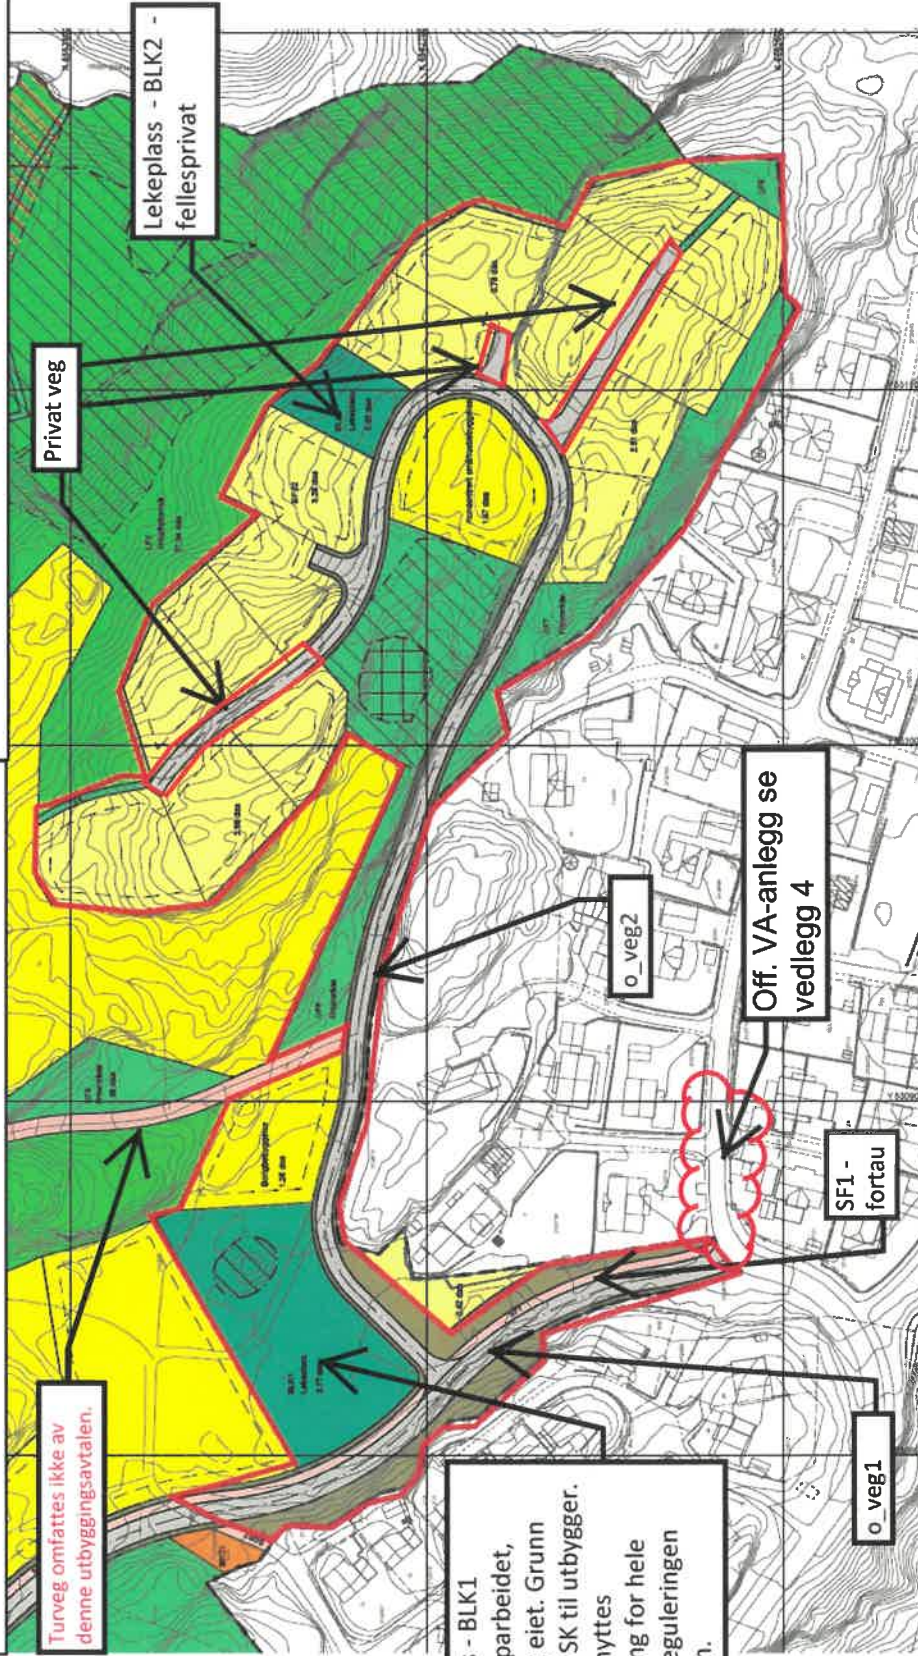

Turveg omfattes ikke av denne utbyggingsavtalen.

Lekeplass - BLK1
Privat opparbeidet,
driftet og eiet. Grunn
avgitt fra SK til utbygger.
BLK1 tilknyttet
velforening for hele
områdereguleringen
Hentiåsen.

Lekeplass - BLK2 -
fellesprivat

Privat veg

o_veg2

Off. VA-anlegg se
vedlegg 4

SF1 -
fortau

o_veg1

Pat L Fredal