


### Vedlegg 3 - Kart over tiltaket:

Justeringsavtale vedr. pumpeledning Kloster øya øst

Tiltak:

Oppgradere pumpeledning avløp over elva til «Tilja», til en Ø180 i henhold til kommunal standard.

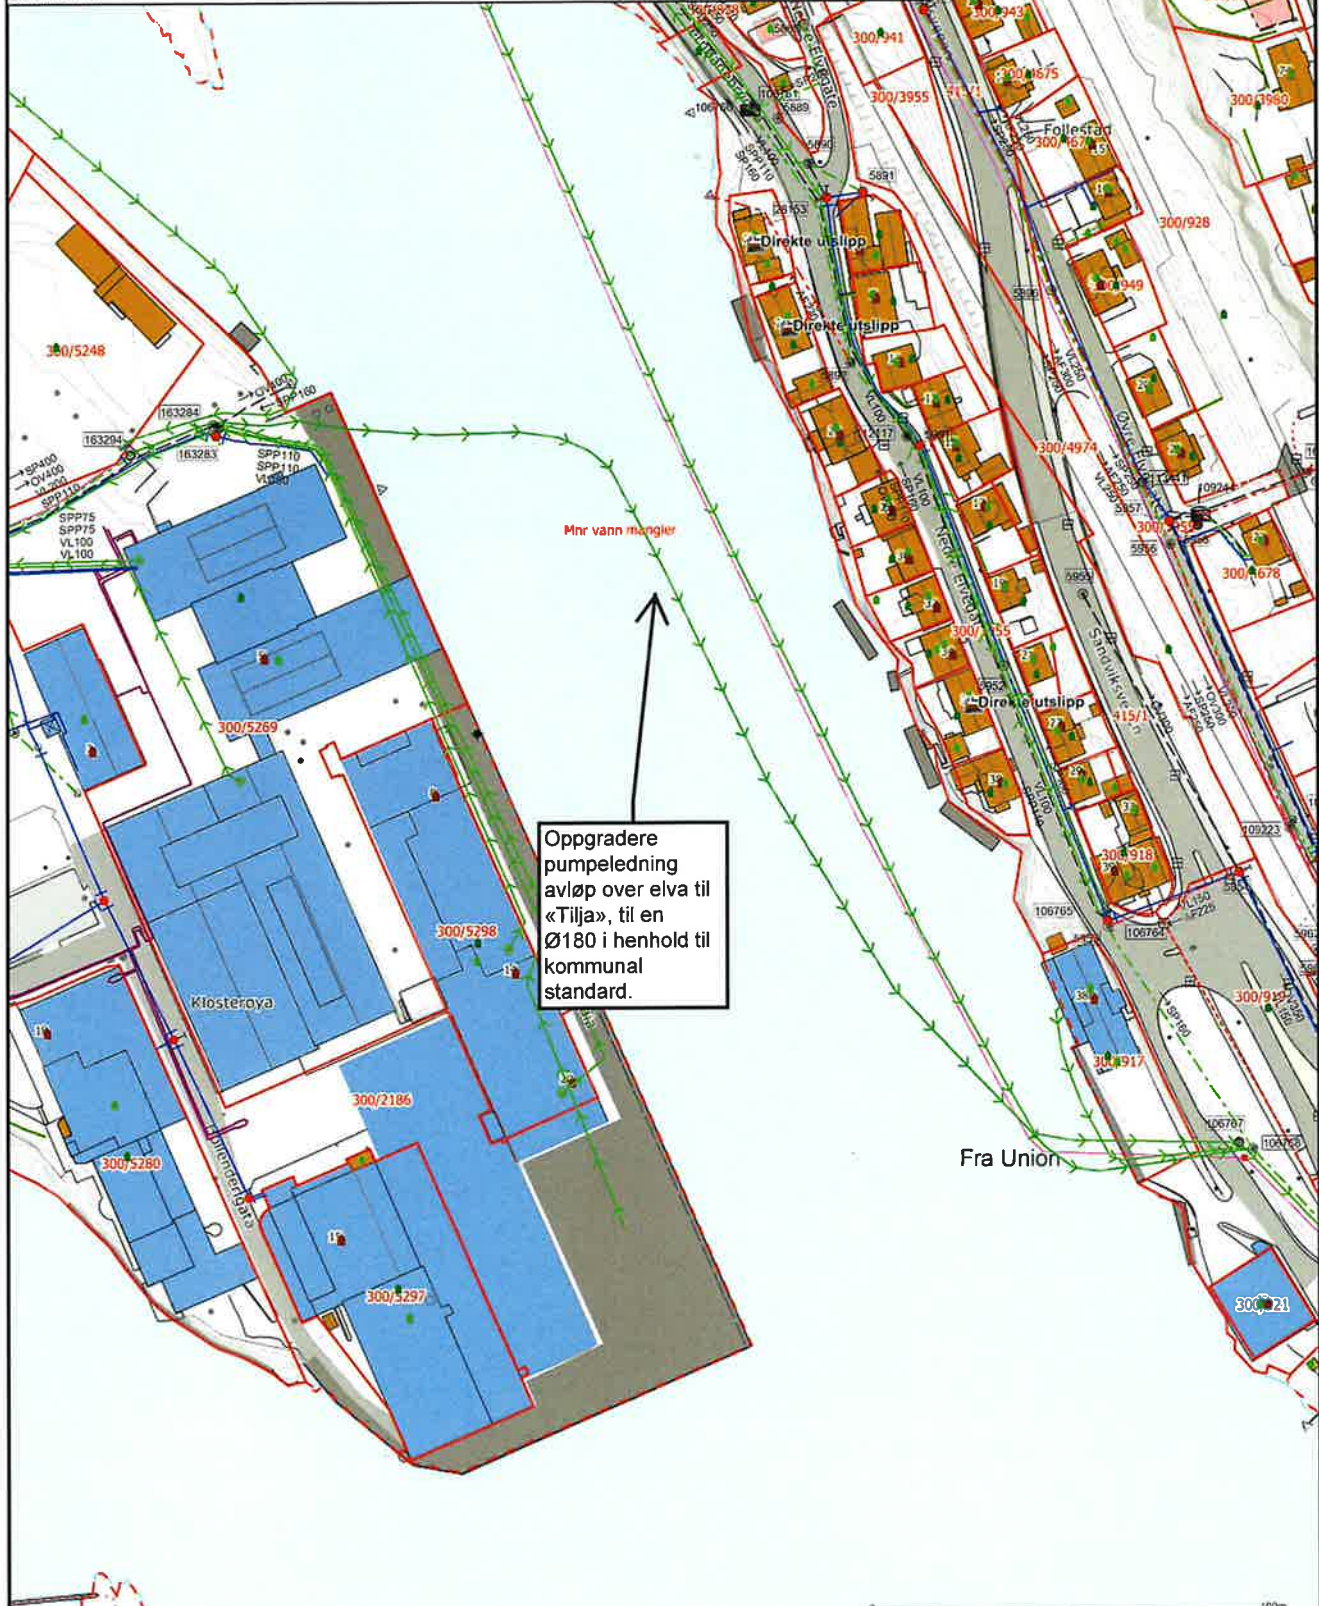

	Vannledning		Pjannvarmeledning		Pumpestasjon vann
	Overvannledning		Gassledning		Sandfangsturn
	Avløp tiltesledning		Kum		Sjamskiffer
	Spilvannledning		Overlop		Suk med sandfang
	Drensledning		Kran		Suk
	Spilvann dykkerledning		Innsluk		Utslippspunkt
	Spilvann pumpeledning		Pumpestasjon spilvann		

**SKIEN KOMMUNE**  
Kommunalteknikk

Reliøsitet og høyder på ledninger må opplyses og som prioriterende. Vichtige opplysninger bør derfor kontrolleres på stedet. Vi er takknaglig for melding om feil.

Dato: 2022.12.19  
Sjipp: RB

N  
1:1250